Erdgeschoss

Maßstab M. 1:50

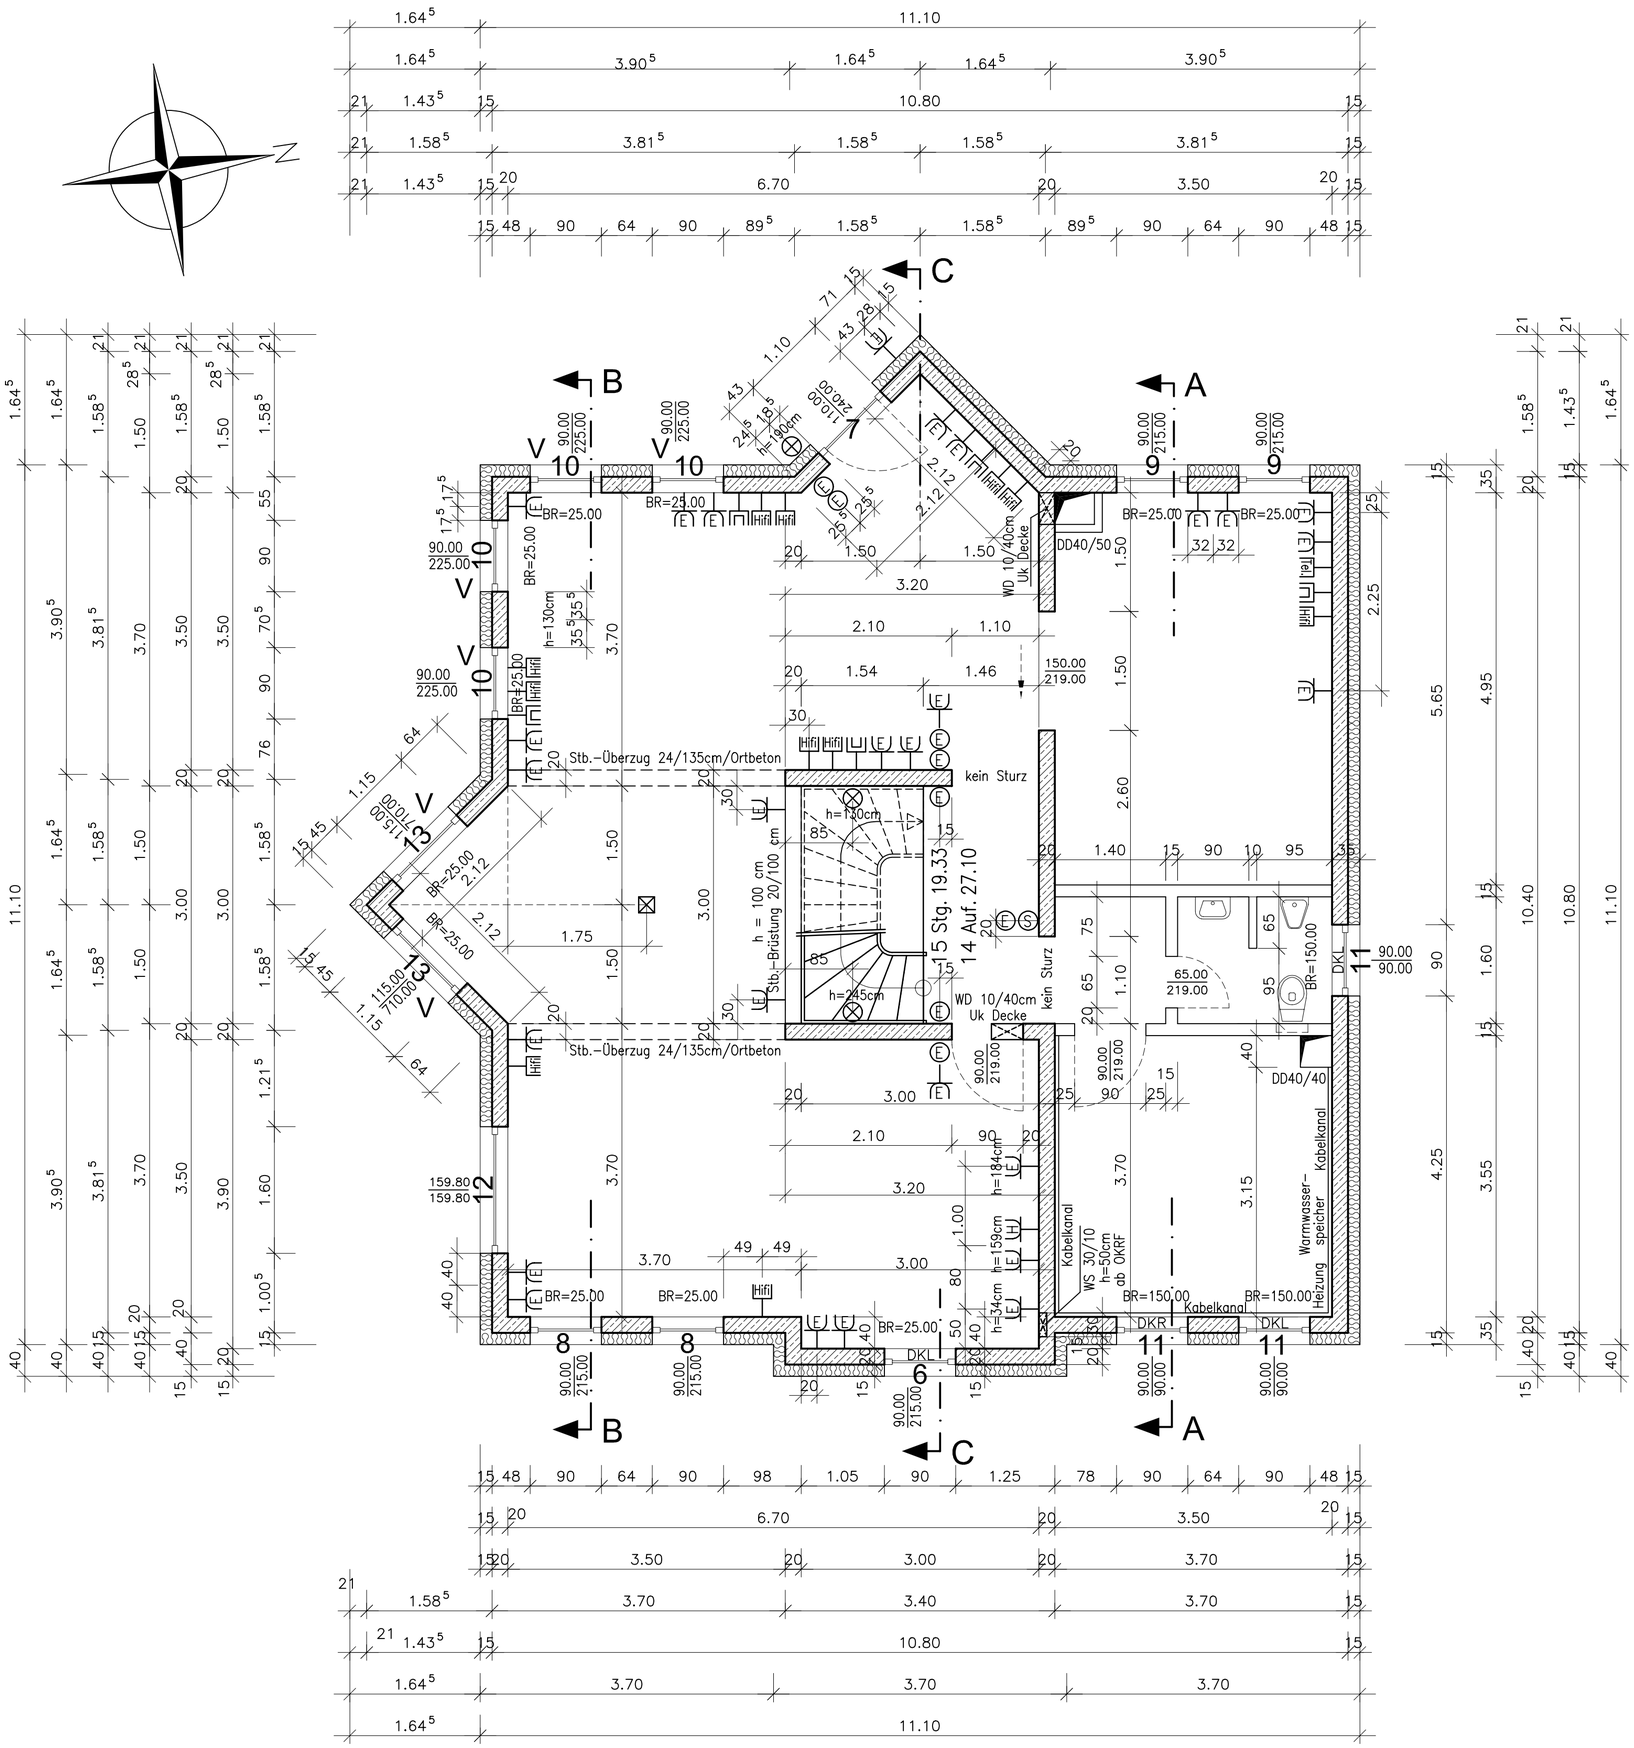

Legende Elektroverteilung

Steckdose EIB (2 Leerrohre)	Leuchte EIB (2 Leerrohre)
Doppelsteckdose EIB (1 Leerrohr je Dose)	Leerdose EIB (2 Leerrohre)
Steckdose E-Herd (2 Leerrohre)	EIB Taster (2 Leerrohre)
Antenne (2 Leerrohre)	Sprechanalge (2 Leerrohre)
Telefonanschluß (2 Leerrohre)	Deckenleuchte
Hifi-Analge (2 Leerrohre)	Höhe Mitte der obersten Dose -> OKRF = 120 cm
Höhe Mitte Dose -> OKRF = 40 cm	

Alle Höhen = Mitte Dosen ab OKRF
Alle Leerrohre werden nach oben bis zur Decke geführt

Legende:

WD = Wanddurchbruch	WS = Wandschlitz
DD = Deckendurchbruch	
±0,00 OK-Fertig-Fußboden	-0,15 OK-Rohbau- Fußboden
Ortbeton (Stahlbeton)	Stahlbeton/ Fertigteil
Schmutzwasserleitung	Erwärmetauscher EWT
Mischwasserleitung	Regenwasserleitung
Fundamenterder	Ringdrainage
SK Sinkkasten	BR Brüstung (auf OKRF)

Baustoffe:

Ortbeton:	B 25/ B25 WU	Betonstahl:	BSt 500
Fertigteile:	B 25/ B25 WU	Baustahl:	St 37-2
Nadelholz:	NH S10/MS10		

Unstimmigkeiten sind dem Bauleiter zu melden
Alle Maße sind am Bau zu prüfen.
Bei Nichtbeachtung haftete der Ausführende.
Fenster- und Brüstungsmaße sind Rohbaumaße

Index	Datum	Änderungen in Plan	Name

BAUVORHABEN: Neubau eines 3-Liter-Einfamilienhauses
Von-Berninghusen-Strasse 17
D-59872 Meschede

BAUHERR: Dipl.-Ing. Katarina Brück
Haneshof 8a
D-59872 Meschede

PLANINHALT: Erdgeschoss

Datum	Zeichner	Planformat	Projekt-Nr.
22.05.00	Brück	650x500 mm	00-040

AUSFÜHRUNGSPLAN — Plan-Nr.: A 3

BRÜCK
INGENIEURBÜRO FÜR
BAUSTATIK
TRAGWERKSPLANUNG
INDUSTRIEBAU
BAUPHYSIK
SCHALLSCHUTZ
BRANDSCHUTZ
CAD-KONSTRUKTION

INGENIEURBÜRO
BRÜCK GMBH
ZEUGHAUSSTRASSE 14
D-59872 MESCHEDE
TEL. 02 91/5 94 94
FAX 02 91/5 94 96

INTERNET:
WWW.BRUECK.COM

E-MAIL:
MAIL@BRUECK.COM

MITGLIED DER
INGENIEURKAMMER-BAU
NORDRHEIN-WESTFALEN

CAD-PIOTT VON INGENIEURBÜRO BRÜCK GMBH - 59872 MESCHEDE
PLANFORMAT DIN A1 = 841*594 mm