


Gründung

Maßstab M. 1:50

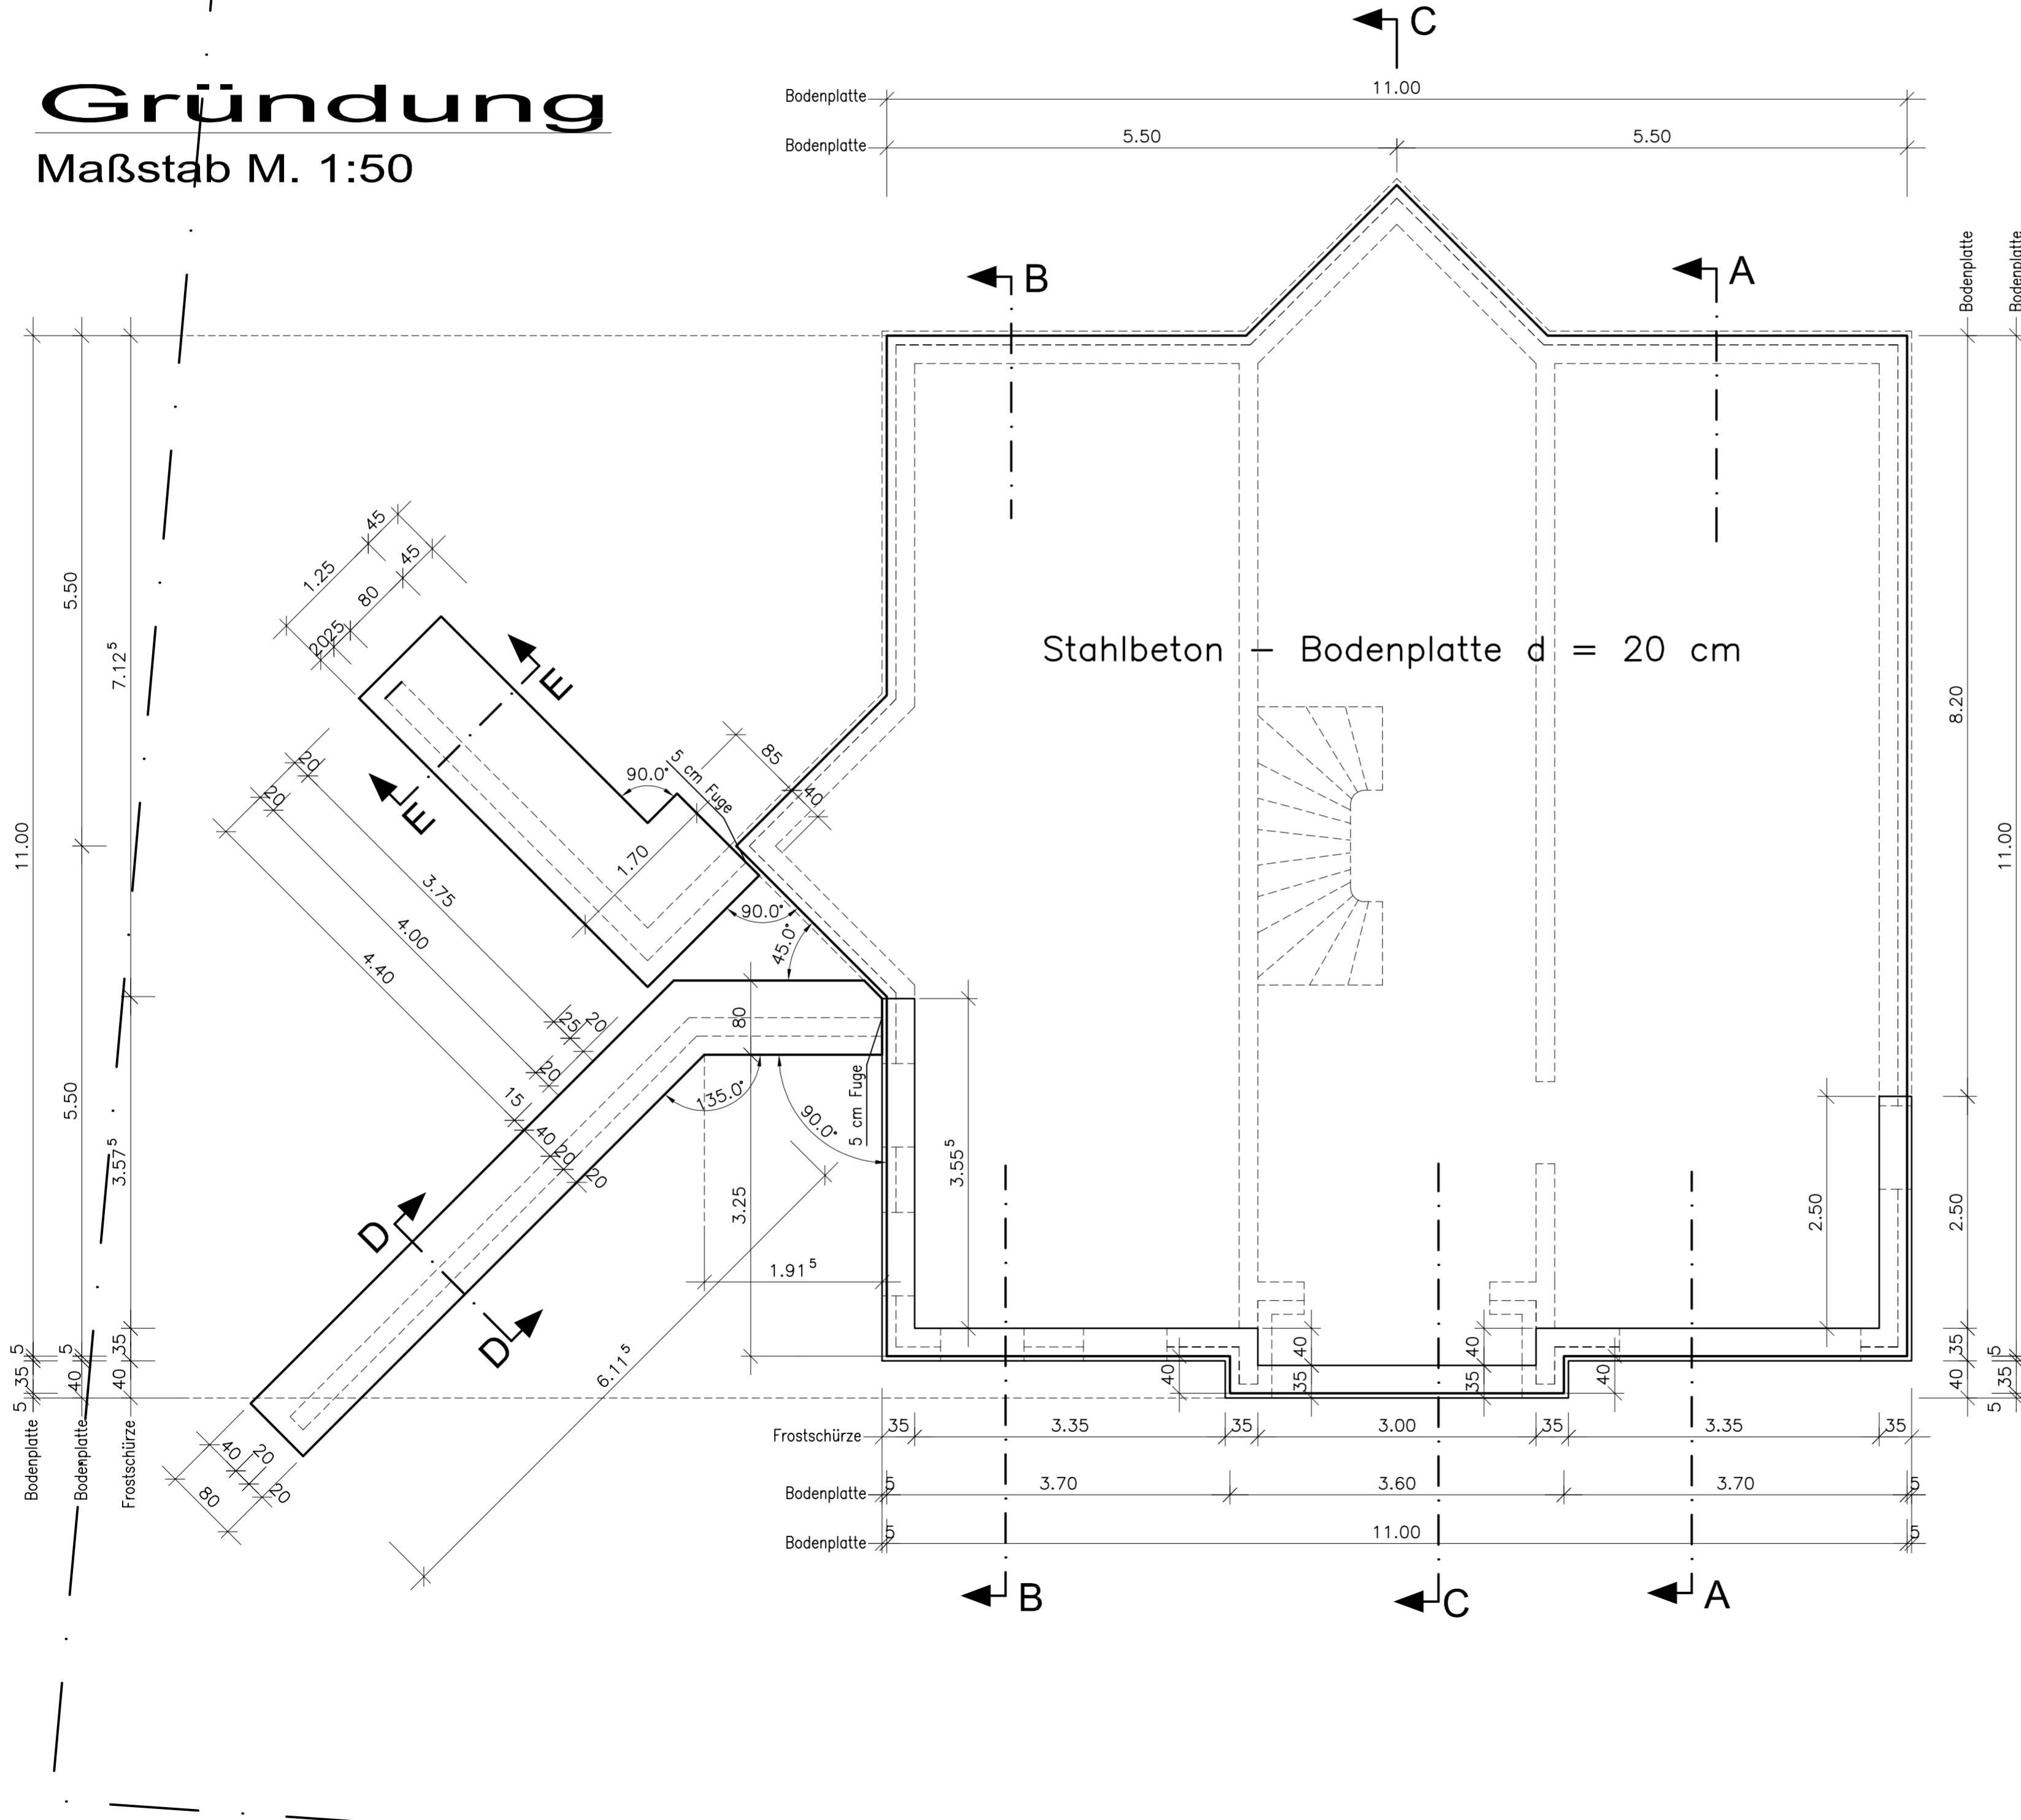


Legende:	
	WD = Wanddurchbruch
	DD = Deckendurchbruch
	OK-Fertig-Fußboden
	OK-Rohbau-Fußboden
	Ortbeton (Stahlbeton)
	Stahlbeton/ Fertigteil
	Schmutzwasserleitung
	Mischwasserleitung
	Fundamenterde
	SK Sinkkasten
	WS = Wandschlitz
	OK-Rohbau-Fußboden
	Stahlbeton/ Fertigteil
	Erwärmetauscher EWT
	Regenwasserleitung
	Ringdrainage
	BR Brüstung (auf OKRF)

Baustoffe:	
Ortbeton: B 25/ B25 WU	Betonstahl: BSt 500
Fertigteile: B 25/ B25 WU	Baustahl: St 37-2
Nadelholz: NH S10/MS10	

Unstimmigkeiten sind dem Bauleiter zu melden
 Alle Maße sind am Bau zu prüfen.
 Bei Nichtbeachtung haftete der Ausführende.
 Fenster- und Brüstungsmaße sind Rohbaumaße

Index	Datum	Änderungen in Plan	Name

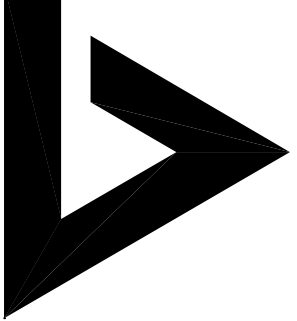BAUVORHABEN:	Neubau eines 3-Liter-Einfamilienhauses Von-Berninghusen-Strasse 17 D-59872 Meschede	 BRÜCK INGENIEURBÜRO FÜR BAUSTATIK TRAGWERKSPLANUNG INDUSTRIEBAU BAUPHYSIK SCHALLSCHUTZ BRANDSCHUTZ CAD-KONSTRUKTION INGENIEURBÜRO BRÜCK GMBH ZEUGHAUSSTRASSE 14 D-59872 MESCHEDA TEL. 02 91/5 94 94 FAX 02 91/5 94 96 INTERNET: WWW.BRUECK.COM E-MAIL: MAIL@BRUECK.COM
BAUHERR:	Dipl.-Ing. Katarina Brück Hanshof 8a D-59872 Meschede	
PLANINHALT:	Gründung	

Datum	Zeichner	Planformat	Projekt-Nr.
04.04.2000	Brück	DIN A1	00-040

AUSFÜHRUNGSPLAN Plan-Nr.: **A 1**

MITGLIED DER
 INGENIEURKAMMER-BAU
 NORDRHEIN-WESTFALEN