


Maße vor Produktion überprüfen!

Nichttragende Wände nachträglich untermauern!

Platten über tragenden Wänden im Mörtelbett verlegen!

Maßänderungen sind sofort mitzuteilen!

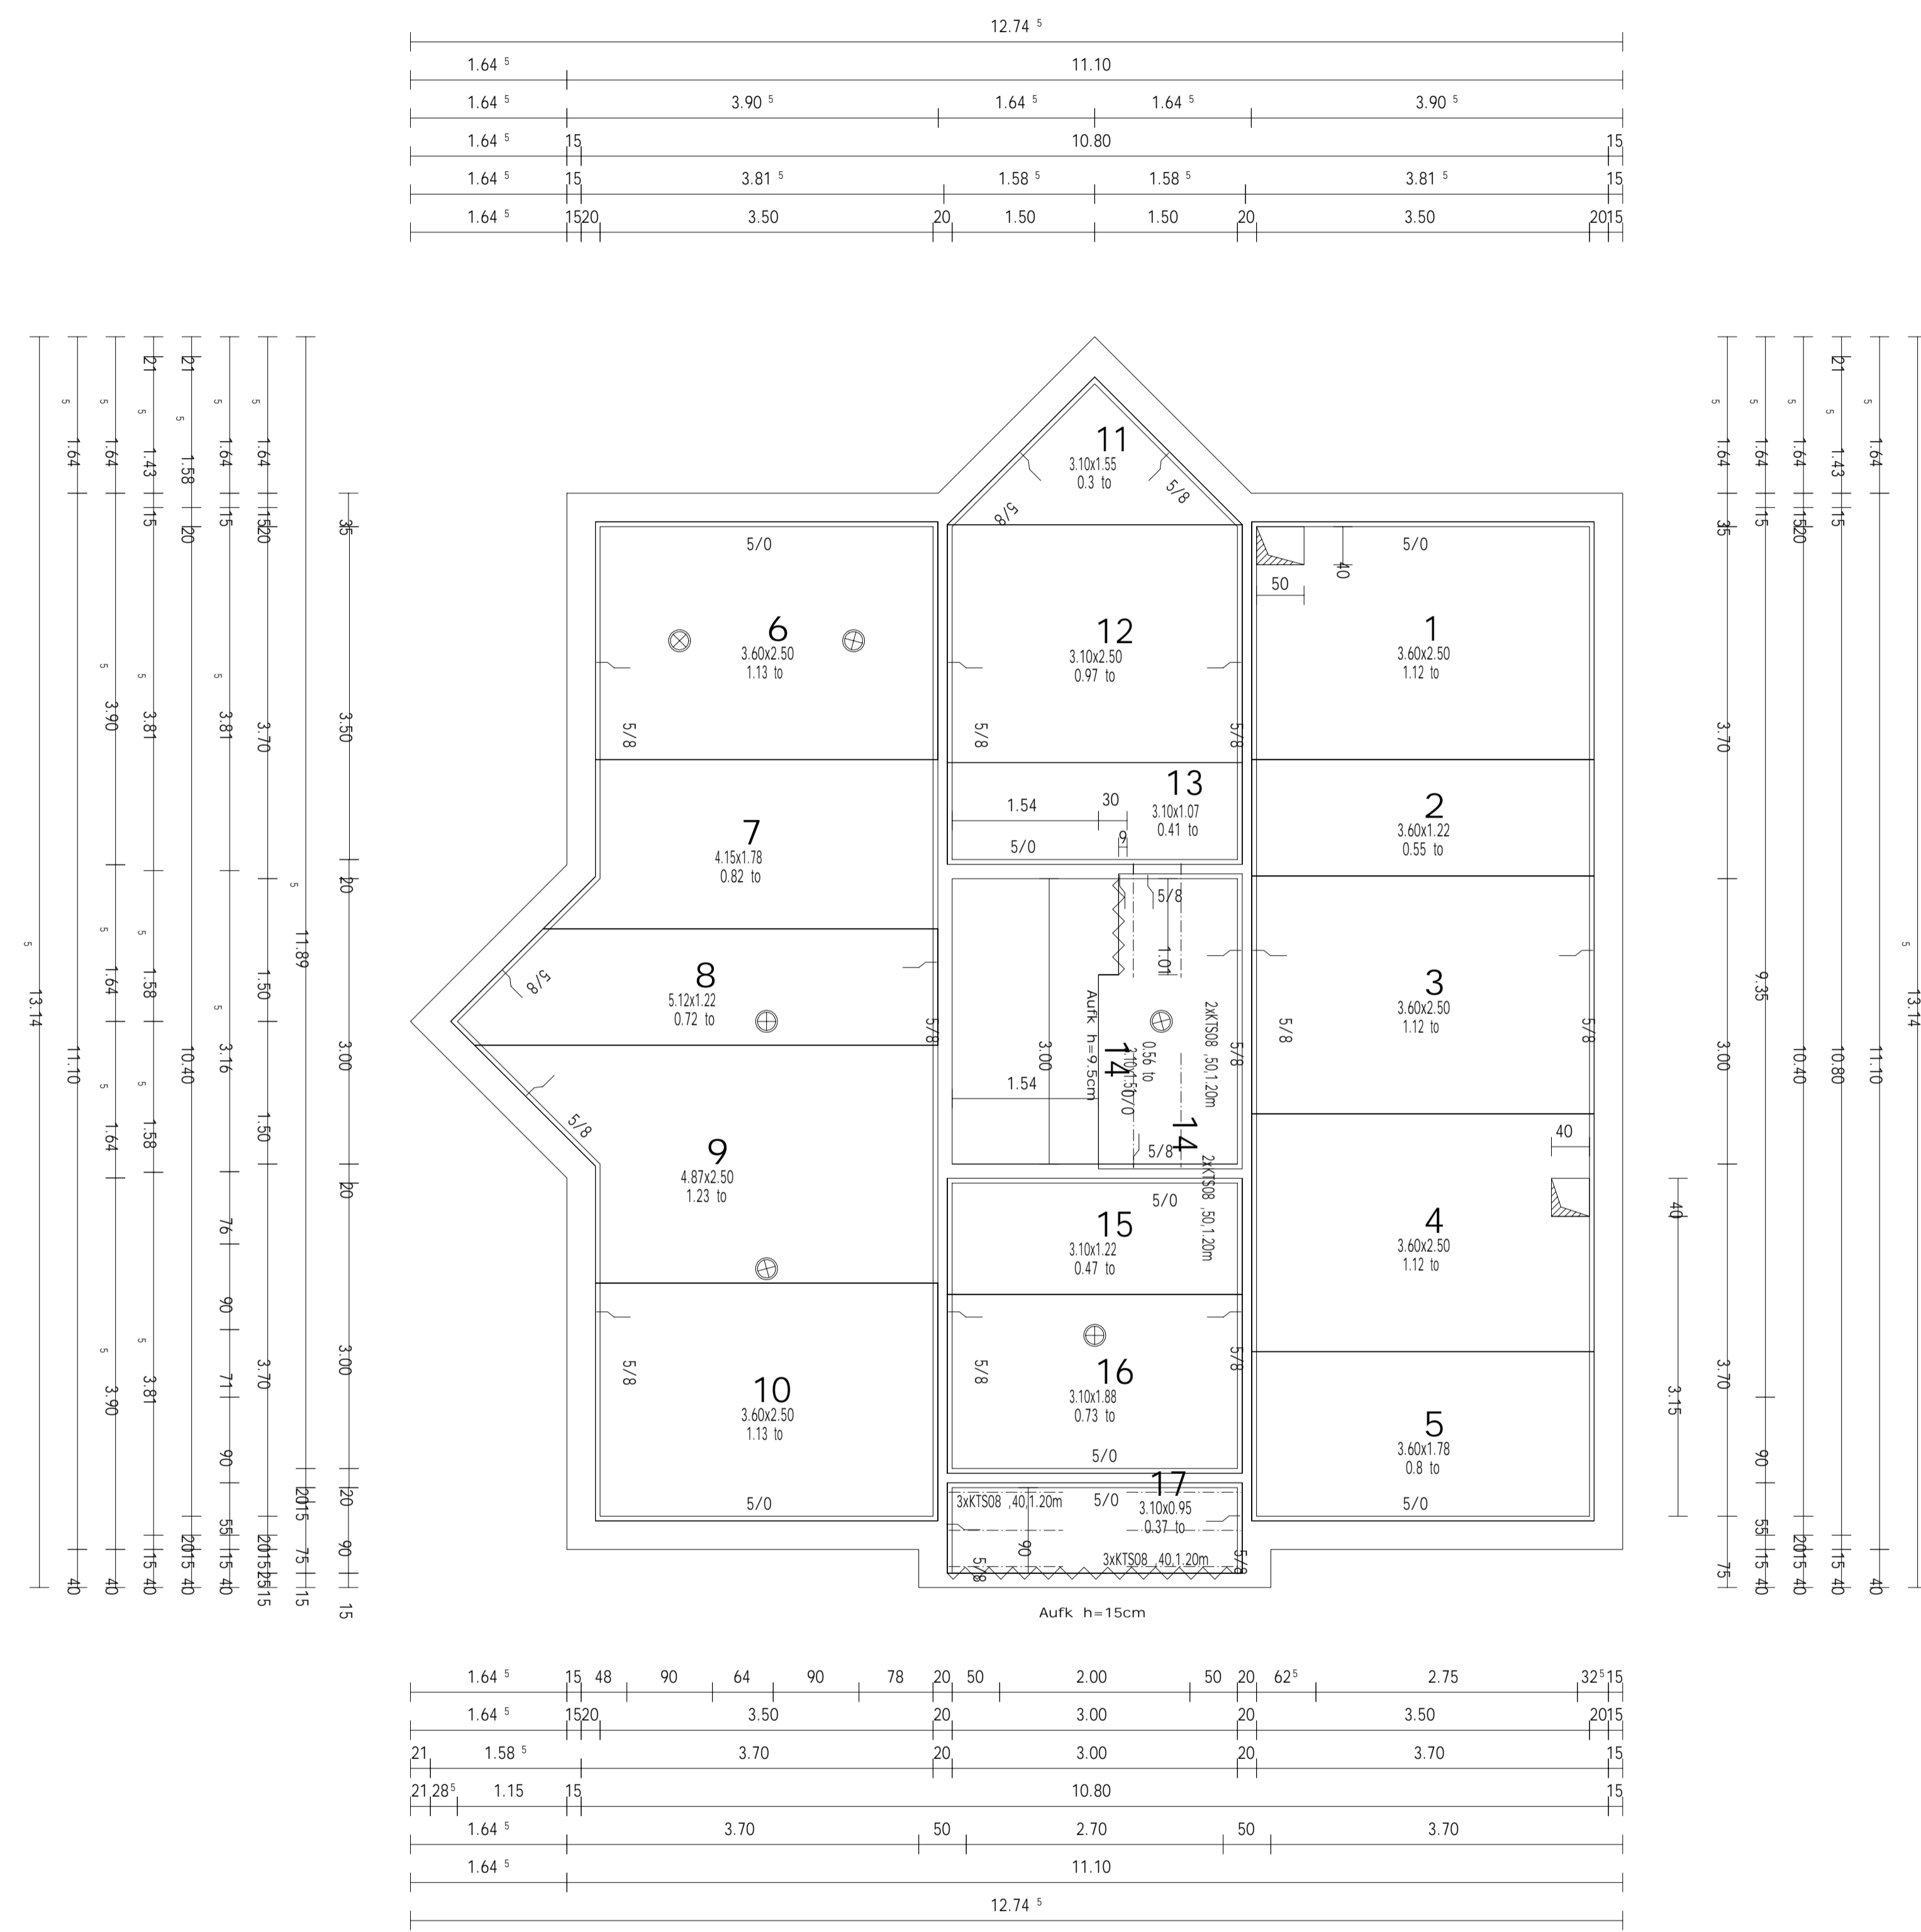

**WERTH - DECKEN**  
 Betonwerke WERTH GmbH & Co KG  
 35092 Lahntal \* Tel:06420/908-0  
 Fax: Technik:06420/90841, Disp: 06420/7220

Der Verlegeplan ist vor Baubeginn bauaufsichtlich prüfen zu lassen.

Die Oberbewehrung ist nach Statik einzubauen.

Sämtl. Plattenstöße sind m. Baustahlmatten b=50cm Q 188

zu überdecken.

Bei Pl.-Aufkl. > 4cm Platten im Mörtelbett verlegen.  
 Bei Pl.-Aufkl. < 3.5cm sind Randjoche zu stellen.

Montageunterstützung \*\*\* max. <= 2.00 m \*\*\*

Betongüte: B25 u./o. B35 (siehe Bemessungsliste)

Baustahl Bst. 500/550 Gitterträger KT 800 (Kaiser- Omnia)

Deckenstärke lt. Statik

Projekt:  
 B R Ü C K, Katarina  
 59872 Meschede  
 Von- Berninghusen- Str. 17  
 Decke über KG  
 Maßstab 1:50  
 Gezeichnet:  
 Ing. Büro Brück/Billler  
 0291/9081318

Liefertermine:  
 Frau Kirchhain, Tel.: 06420/90820

Bearbeitet am 24.07.2000

Bau-Nr. (bei Rückfragen bitte angeben):

**C137D21**

Index: " "