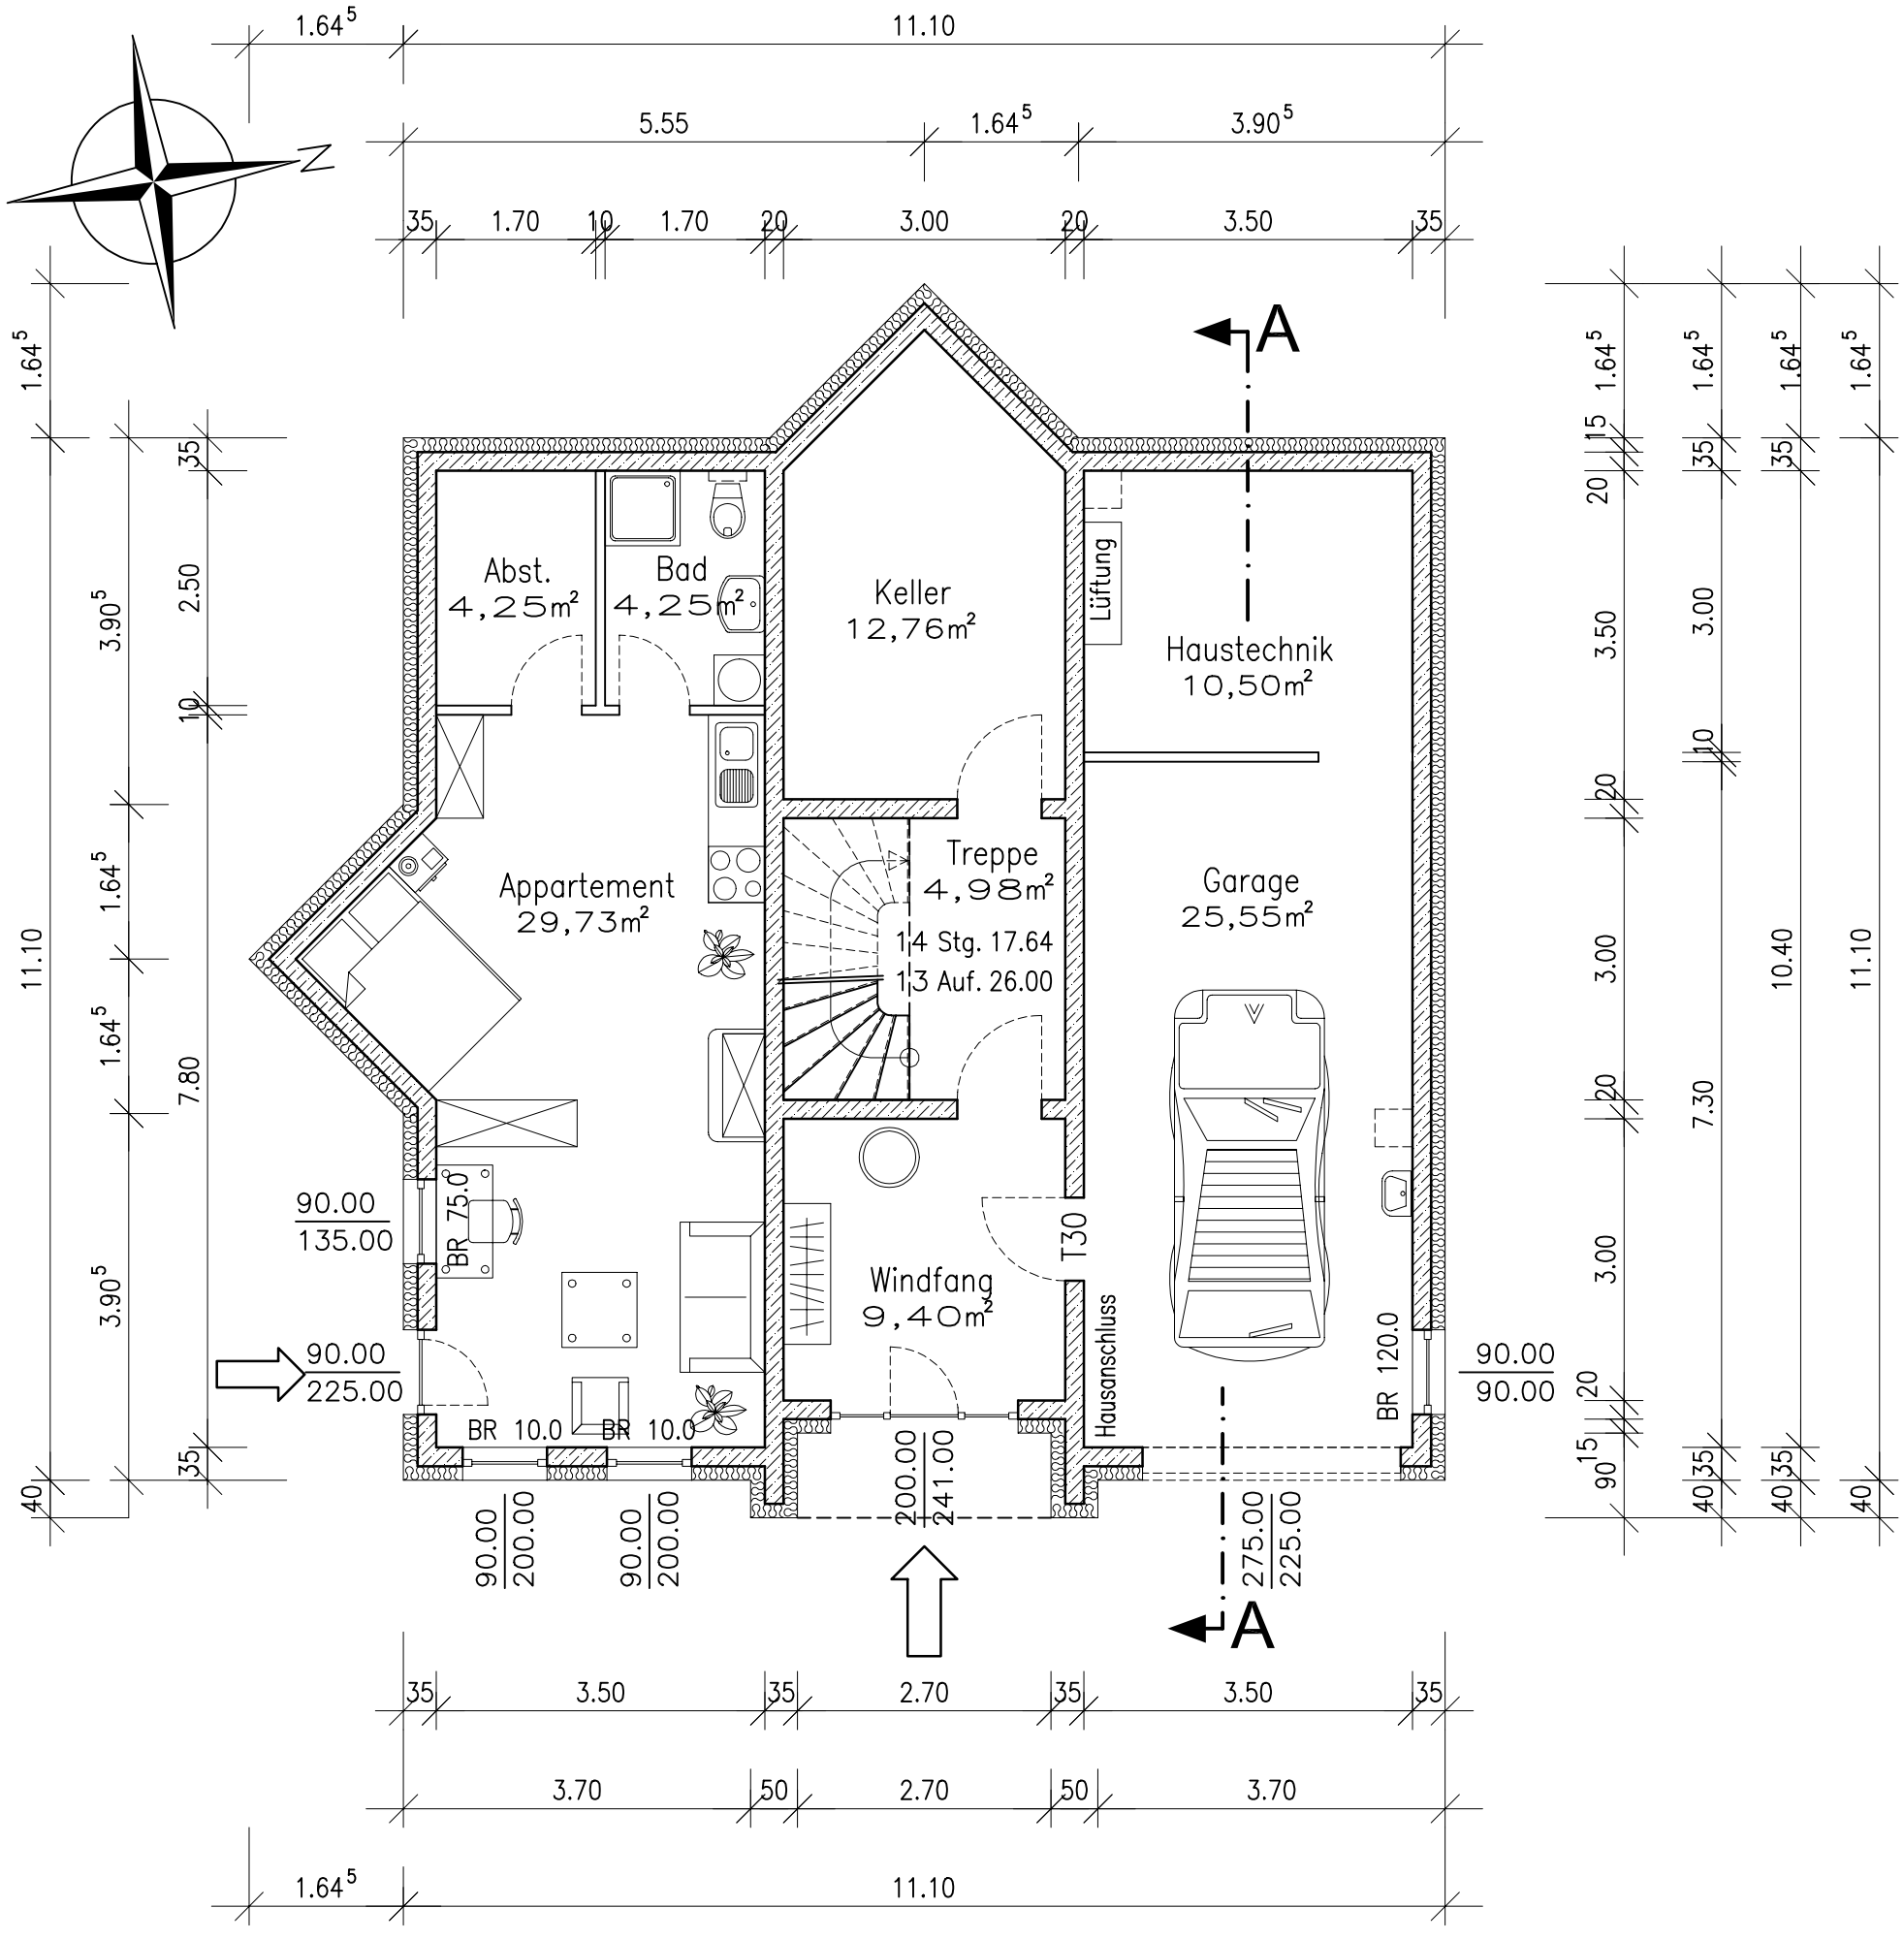
N
1.64⁵
11.10
5.55
1.64⁵
3.90⁵
35
1.70
10
1.70
20
3.00
20
3.50
35
A
Abst.
4,25m²
Bad
4,25m²
Keller
12,76m²
Lüftung
Haustechnik
10,50m²
Appartement
29,73m²
Treppe
4,98m²
14 Stg. 17.64
13 Auf. 26.00
Garage
25,55m²
Windfang
9,40m²
T30
Hausanschluss
BR 75.0
BR 10.0
BR 10.0
BR 120.0
90.00
135.00
90.00
225.00
90.00
200.00
90.00
200.00
200.00
241.00
90.00
90.00
275.00
225.00
2.50
7.80
11.10
10.40
7.30
3.90⁵
1.64⁵
40
15
20
3.70
50
2.70
2.70
50
3.70
2.70
35
3.50
35
2.70
35
3.50
35